



**EXISTANT**

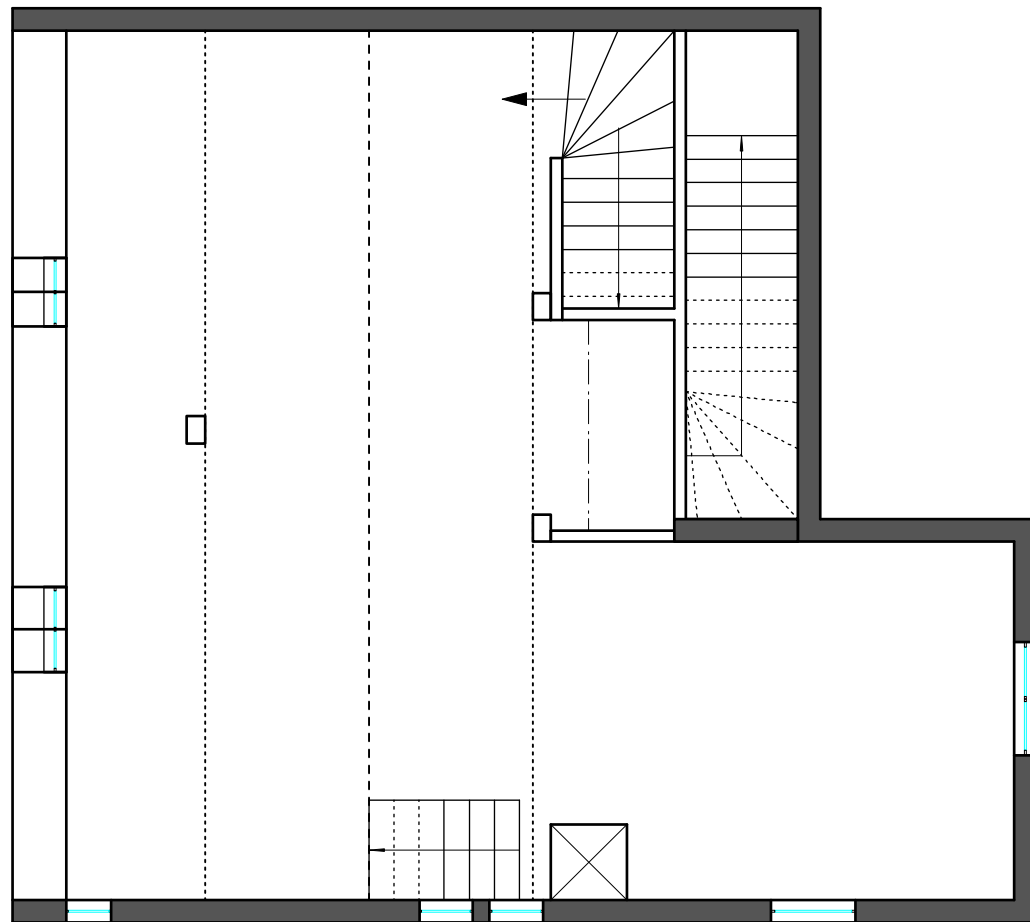

**ESQUISSE 1**

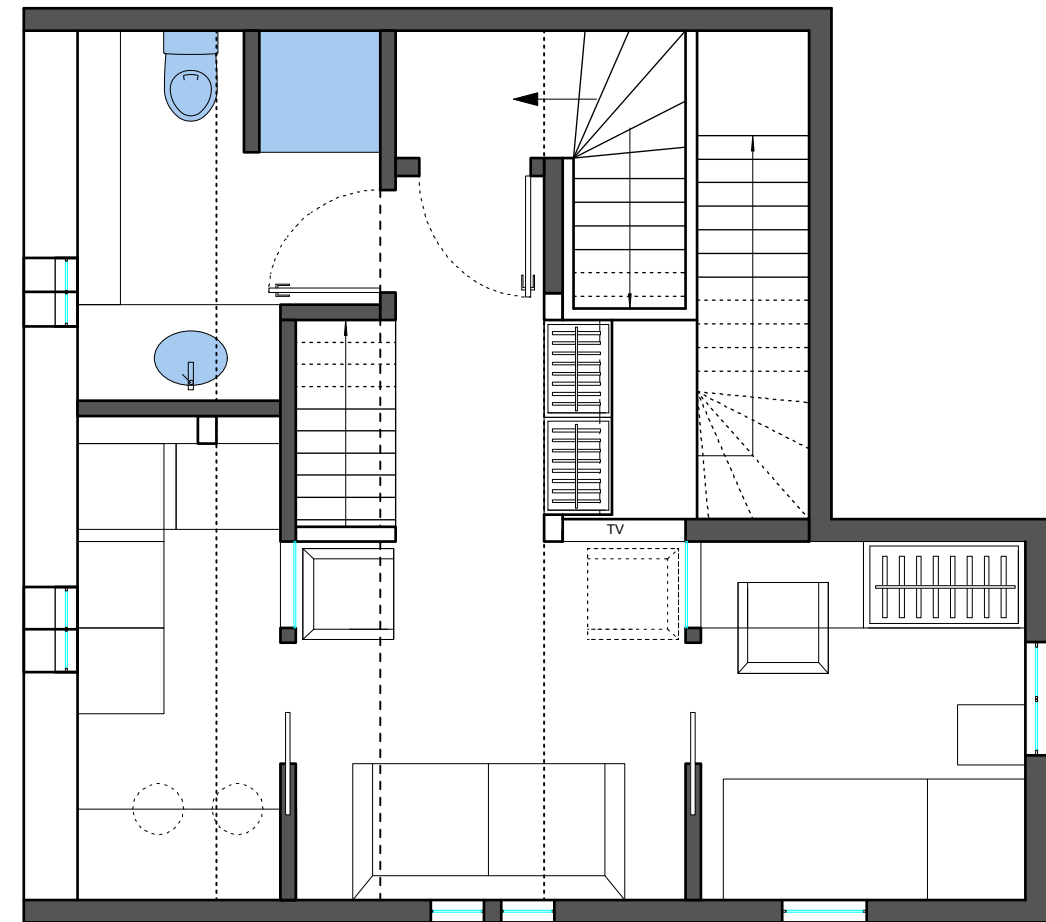

PROJET <b>REAMENAGEMENT DU STUDIO DU COMBLE</b>	MAITRE D'OUVRAGE <b>Franck OHREL</b> 12 Rue FAISAN 67000 STRASBOURG
ECHELLE : 1 / 50 0 1 2 m	DATE SEPTEMBRE 2015