

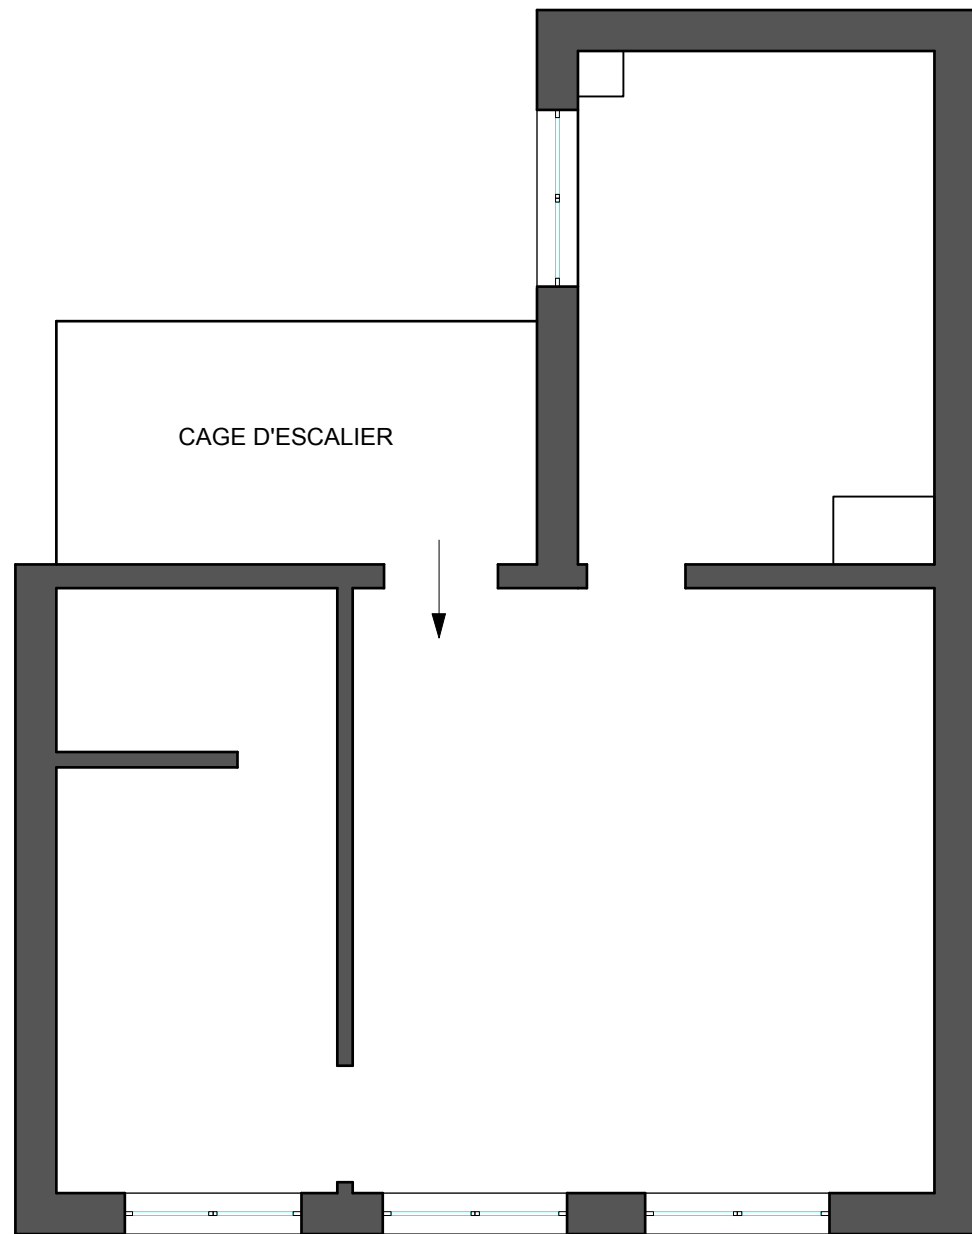


**EXISTANT**

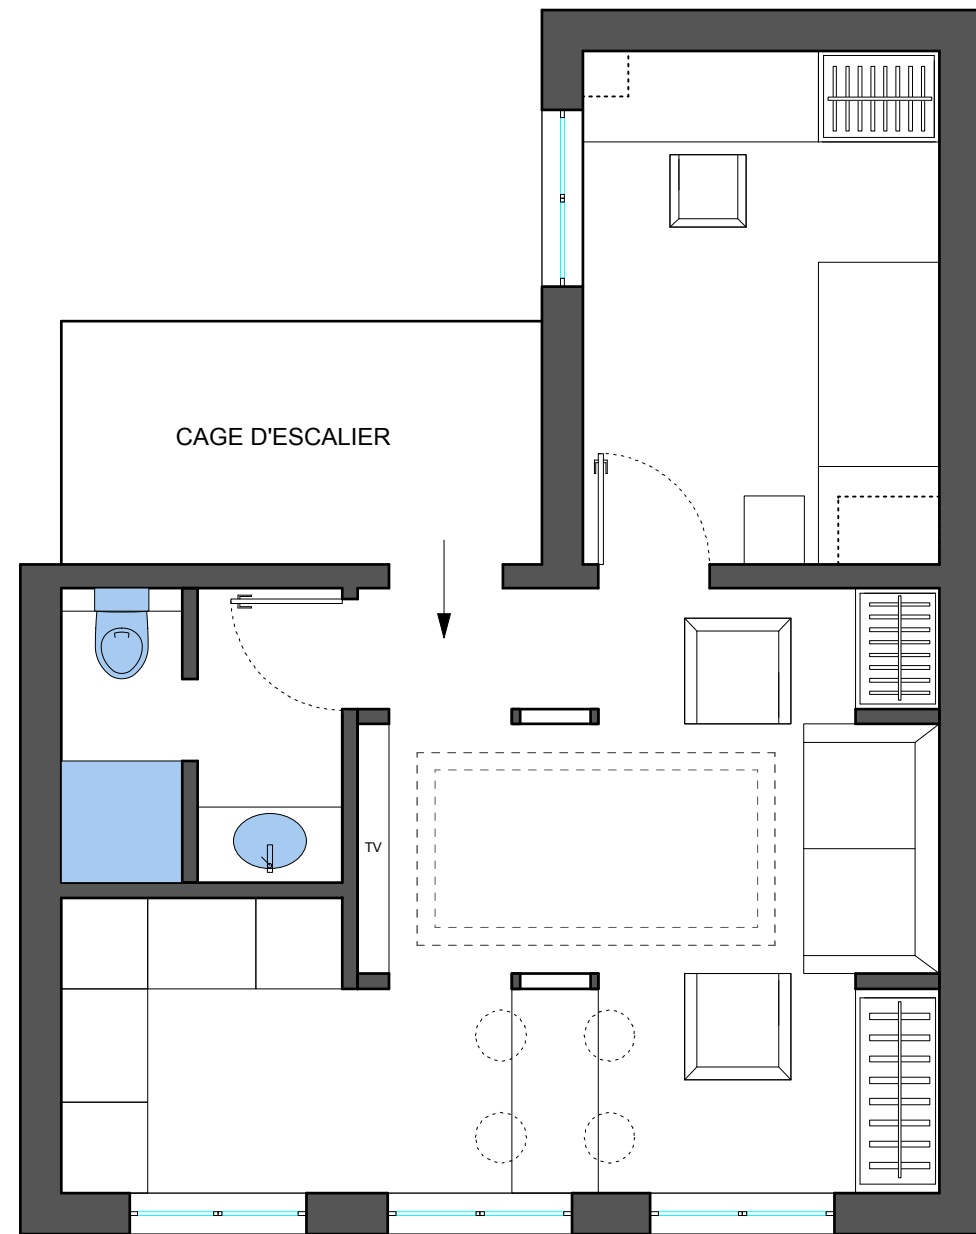

**ESQUISSE 1**

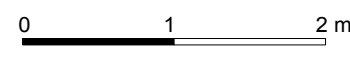

PROJET <b>REAMENAGEMENT DU STUDIO DE L'ETAGE</b>	MAITRE D'OUVRAGE <b>Franck OHREL</b> 12 Rue FAISAN 67000 STRASBOURG
ECHELLE : 1 / 50 	DATE SEPTEMBRE 2015